


PRZEKRÓJ A-A

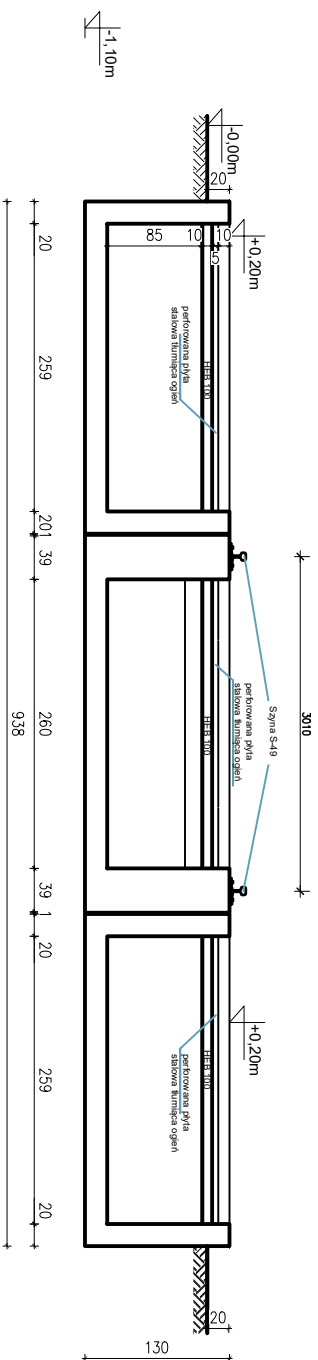


MISA OLEJOWA PREFABRYKOWANA

PRZESKROJE

skala 1:50

PRZESKROJ C-C

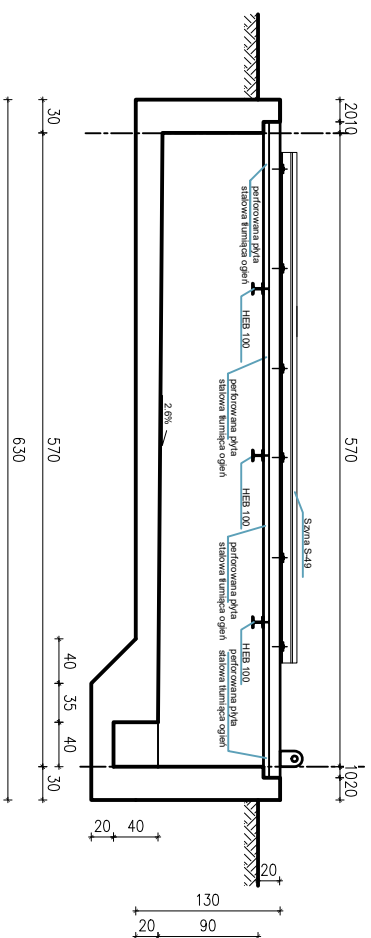

UWAGI:

- Wymiary podano w cm.
- Otulina:
Crown= 50mm – dla fundamentu
Crown= 30mm – dla ściany.
- W misach olejowych wykonać warstwę spodkową zgodnie z kierunkiem odpływu.
- Fundamenty posadowić na warstwie betonu podkładowego gr. 10 cm.
- Pod fundamentem wymlnić grunt no piasek drobny/piasek średni o ts>0,95.

BETON: C25/30 W8

STAL ZBROJENIOWA:
A-IIIN ($f_{yk}=500MPa$)