

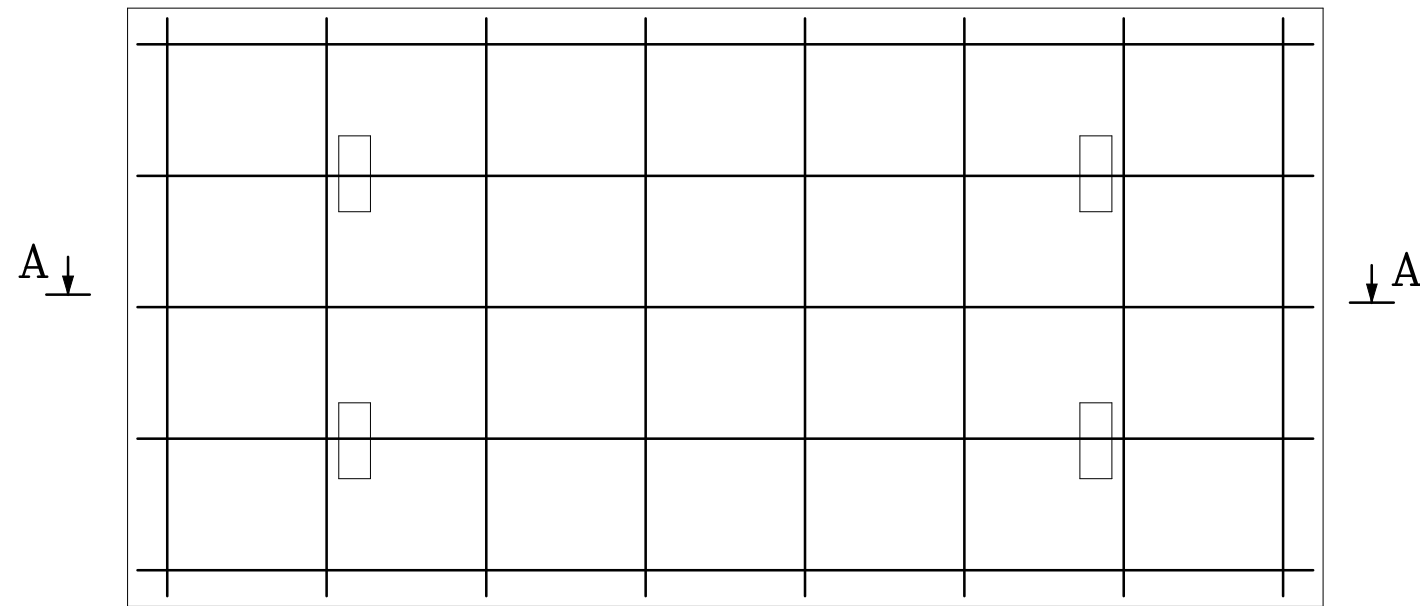


Płyta drogowa 300x150x15cm – Standard


Widok z góry

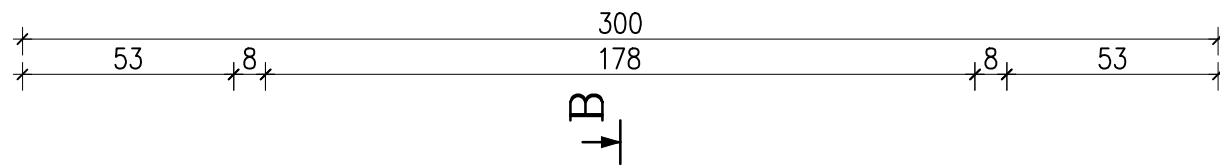


A-A

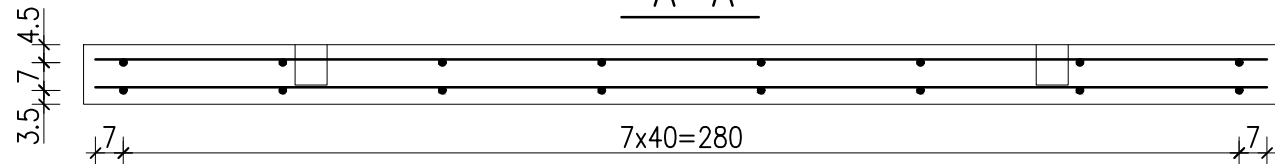

B-B

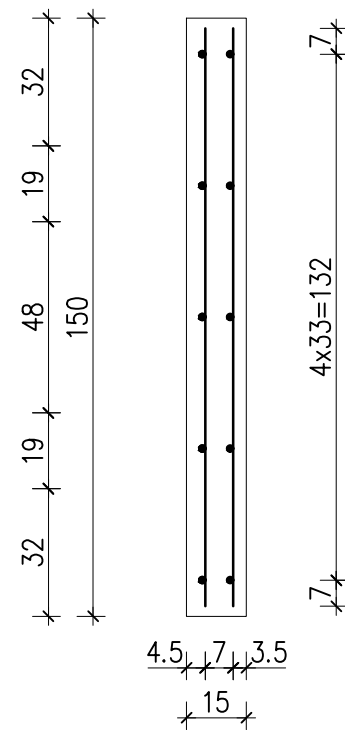

Zbrojenie górne i dolne

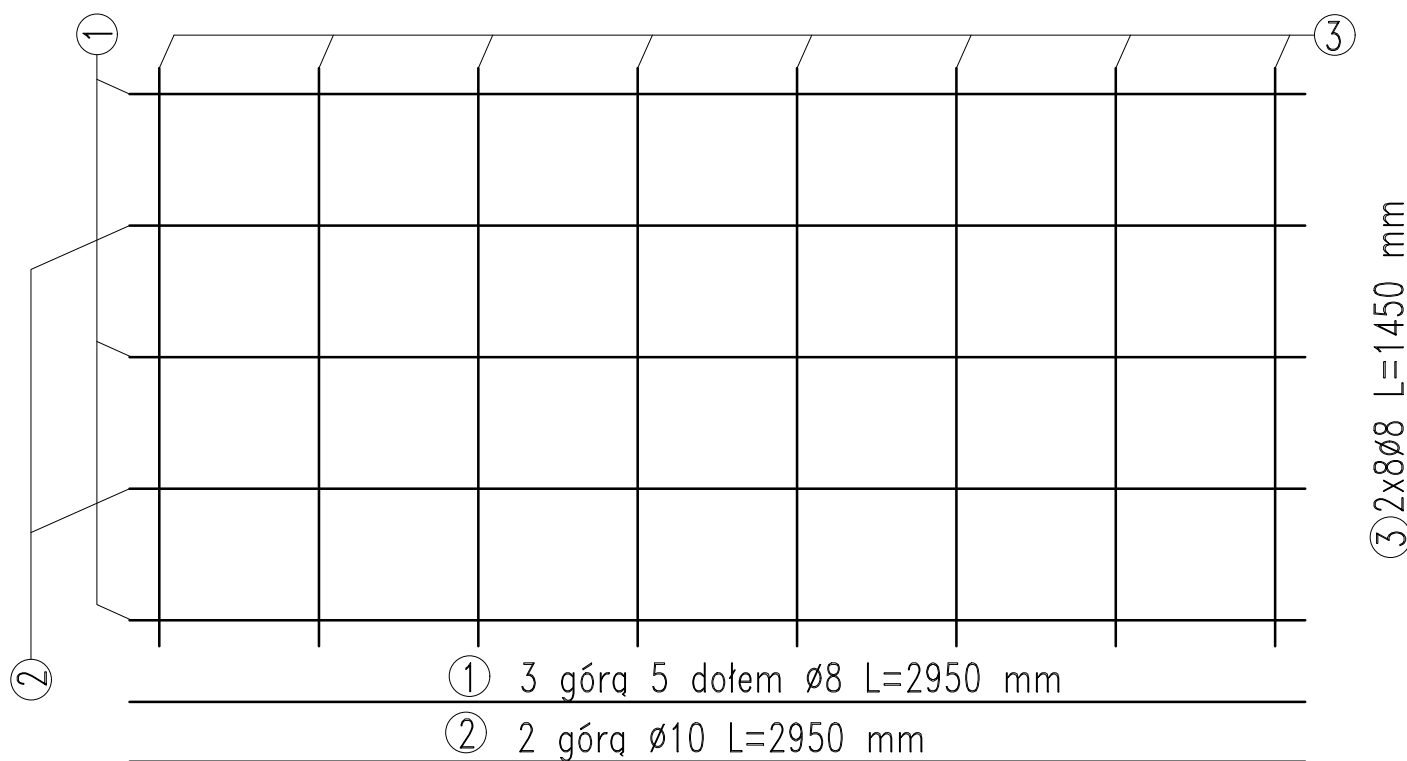


ZESTAWIENIE STALI ZBROJENIOWEJ DLA 1 SZTUKI						
NR	φ [mm]	Ilość [szt]	Długość [cm]	Łączna długość [m]	Ciężar jednostkowy	Ciężar całkowity [kg]
1	8	8	295	23,60	0,395	9,32
2	10	2	295	5,90	0,617	3,64
3	8	16	145	23,20	0,395	9,16
Ciężar całkowity [kg]						22,13

Dane Techniczne:

1. Beton zwykły klasy C25/30 wg PN-EN 206
2. Stal: B500SP wg PN-H-93220:2006
3. Objętość betonu: 0,67 m³
4. Ciężar Elementu: 1600 kg
5. Otulina: c_{nom}=25 mm

UWAGA:

- wymiary w cm. jeśli nie podano inaczej
- wymiary dotyczące zbrojenia podano w osiach prętów

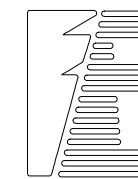

WPŻ Elbud Gdańsk sp. z o.o.
Wytwórnia Prefabrykatów Żelbetowych

ZAKŁAD PREFABRYKACJI:

WPŻ Elbud Gdańsk sp. z o.o.
Owśnice 1, 83-407 Lubiana

TYTUŁ RYSUNKU:

Płyta drogowa 300x150x15-standard