

Elbud Dom 4

pow. użytkowa: 83 m²
wymiar domu: 8,5 x 11,4 m
pow. zabudowy: 96,9 m²
wysokość: 5,2 m
kąt dachu: 30 stopni

od 129 600, 00 zł netto

Dach

- od 2 150,00 zł/ m²
- konstrukcji drewnianej (więzary)
 - membrana dachowa
 - ocieplenie wełną mineralną gr. 35 cm $\lambda=0,039$ W/m*K
 - sufity podwieszane w zabudowie g-k
 - łąty i kontrłąty (impregnowane zanurzeniowo)
 - pokrycie blachodachówką na rąbek (kolor: grafitowy)
 - rynny i rury spustowe stalowe (kolor: grafitowy)

Ściany

nośne, działowe,
strop

- prefabrykowane ściany żelbetowe bądź keramzytobetonowe gr. 15 cm,
- prefabrykowane ściany działowe gr. 10 cm

Stolarka

okienna i drzwiowa

- 3-szybowa PCV z okleiną jednostronna na zewnątrz
- drzwi tarasowe PCV dwuskrzydłowe
- drzwi wejściowe stalowe

Instalacje

elektryczne i wod.-kan.

- wg. projektu

Elewacja

- tynk mineralny w jasnym kolorze (1 grupa)
- styropian EPS 70, gr. 20 cm, $\lambda=0,038$ W/M*K + klej i siatka

Parapety

zewewnętrzne i wewnętrzne

- stalowe zewnętrzne
- konglomeratowe wewnętrzne



CENA OBEJMUJE

	<i>SSZ</i>	<i>Deweloperski</i>
<i>Dach</i>	✓	✓
<i>Ściany</i>	✓	✓
<i>Stolarka</i>	✓	✓
<i>Elewacja</i>	✗	✓
<i>Transport</i>	✗	✓
<i>Instalacje elektryczne</i>	✗	✓
<i>Instalacje wodne</i>	✗	✓
<i>Projekt</i>	✓	✓
<i>Montaż</i>	✓	✓
<i>Parapety</i>	✗	✓
<i>Posadzka</i>	✗	✓
<i>Płyta fundamentowa</i>	✗	✗
	129 600, 00 zł*	295 600, 00 zł*


*Podane ceny są cenami netto gdzie przy realizacji z montażem trzeba doliczyć 8% VAT





RZUT PARTERU

SKALA 1:50

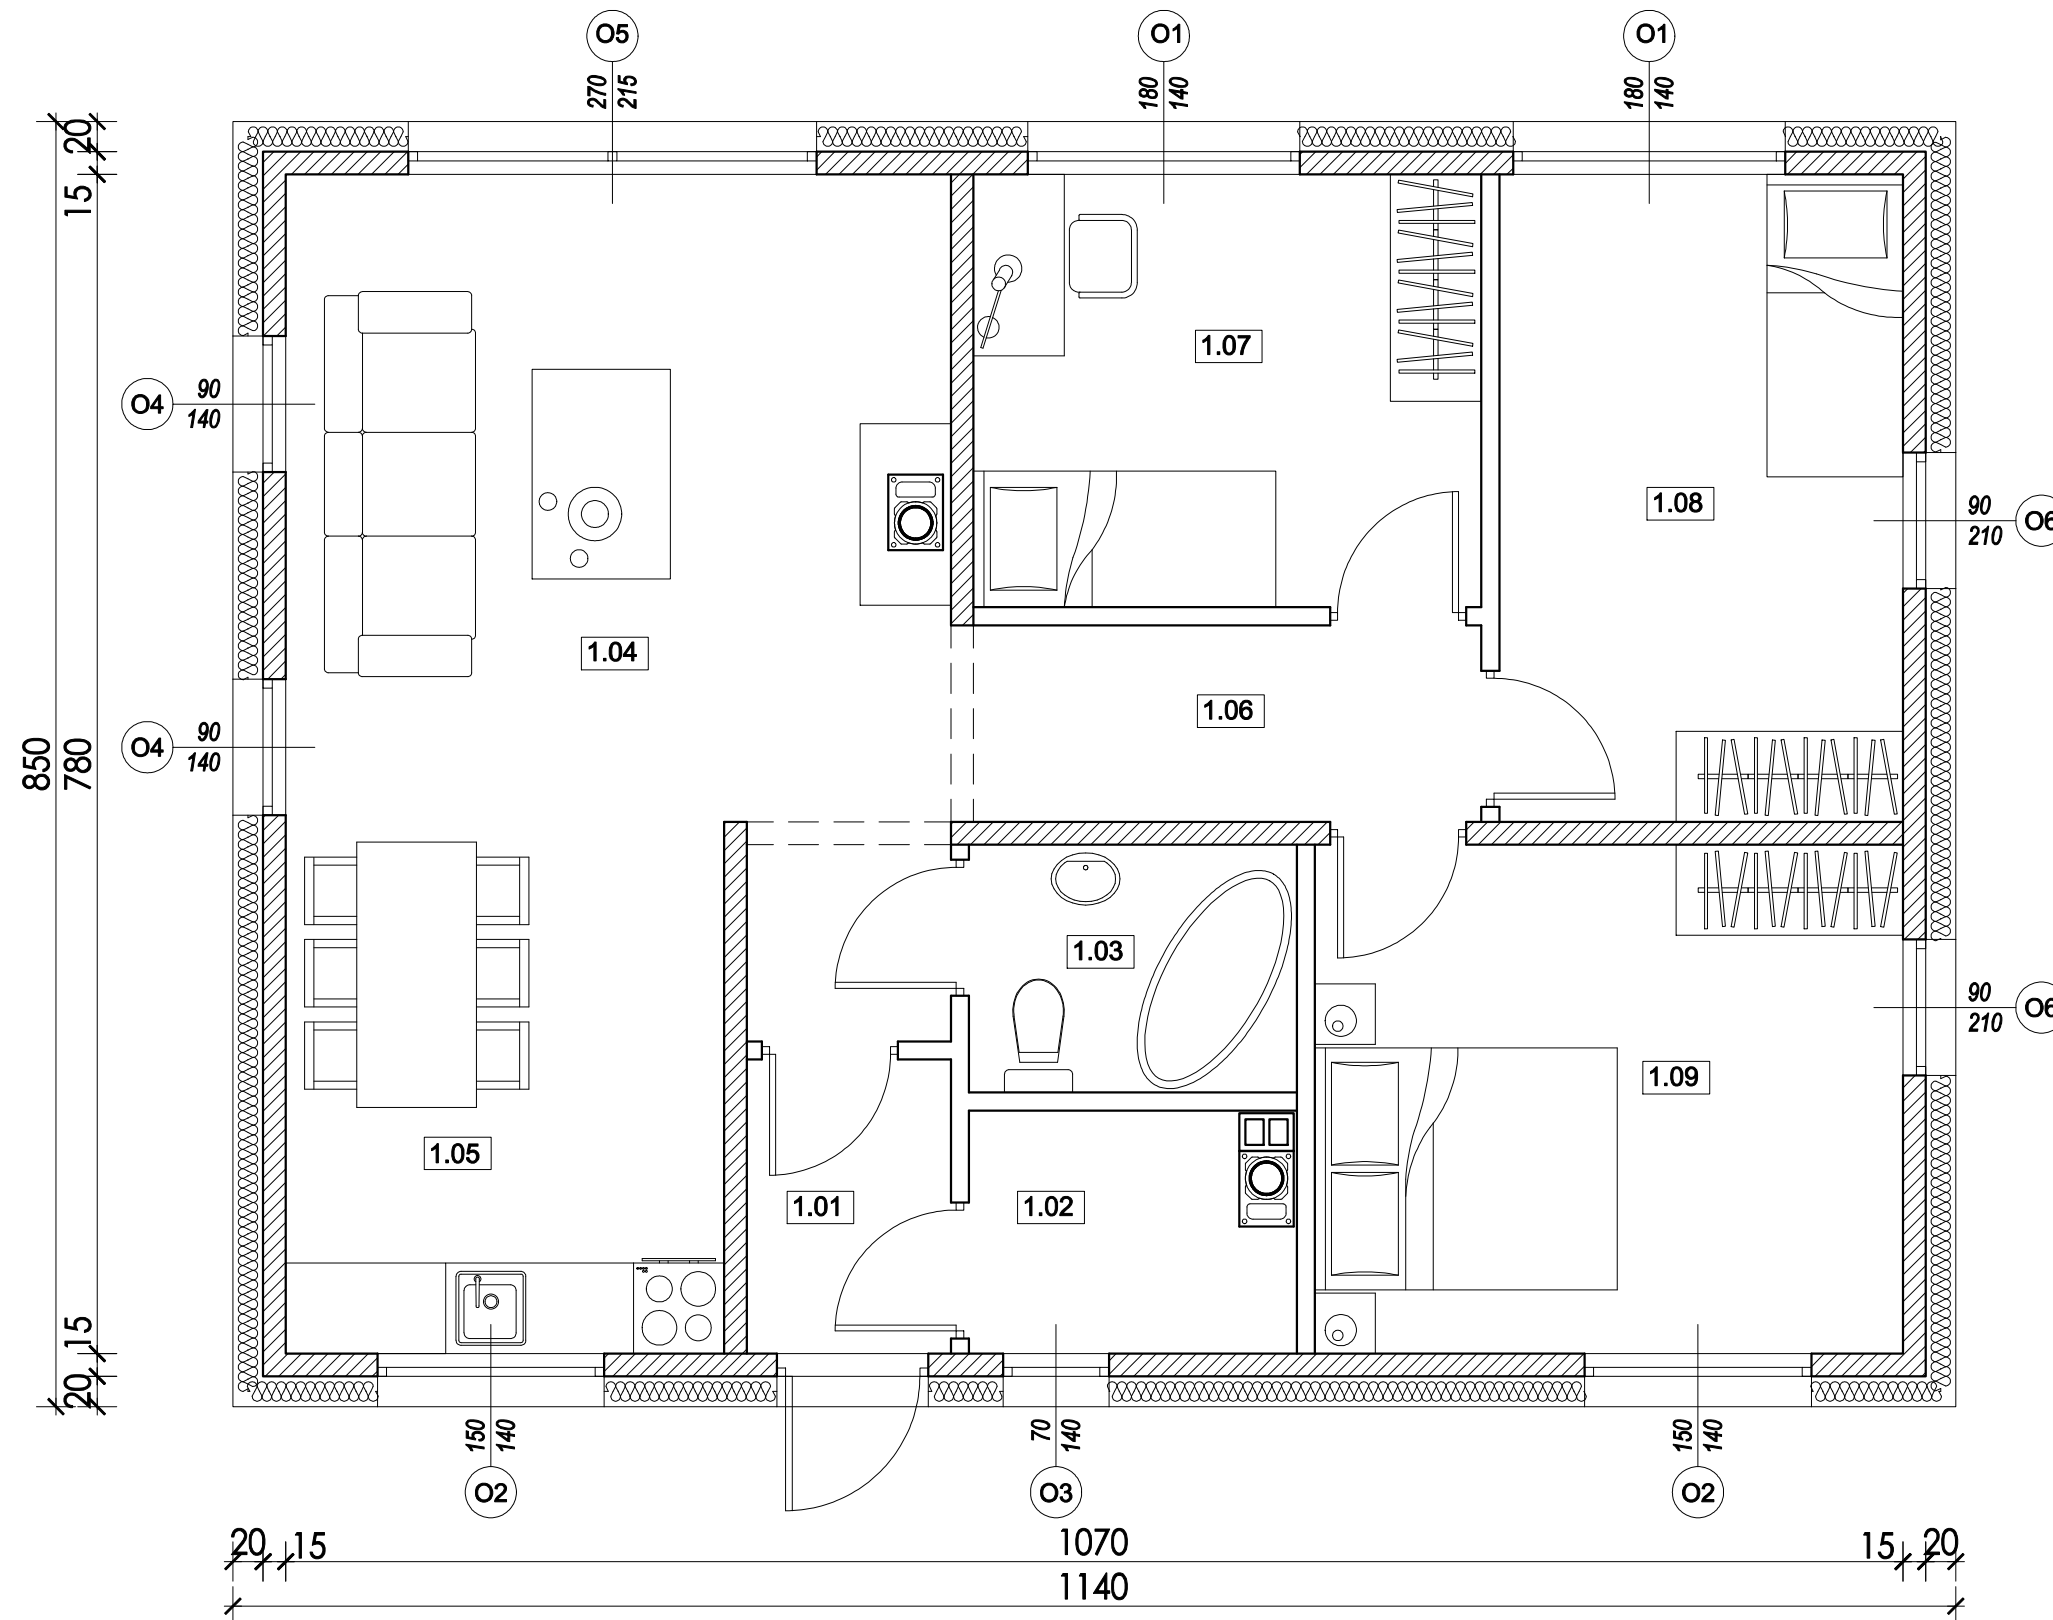

ZESTAWIENIE POMIESZCZEŃ - PARTER

Nr	NAZWA
1.01	WIATROŁAP
1.02	POM. TECHNICZNE
1.03	ŁAZIENKA
1.04	SALON
1.05	KUCHNIA
1.06	KOMUNIKACJA
1.07	POKÓJ
1.08	POKÓJ
1.09	POKÓJ